



AREA FUNZIONALE	AREA A	AREA B	TOTALE
AF 1	mq 468,20	mq 548,20	mq 1016,40
AF 2	mq 114,50	mq -	mq 114,50
AF 3	mq 101,15	mq -	mq 101,15
AF 4	mq 38,75	mq -	mq 38,75
servizi comuni	mq 142,40	mq 77,50	mq 219,90

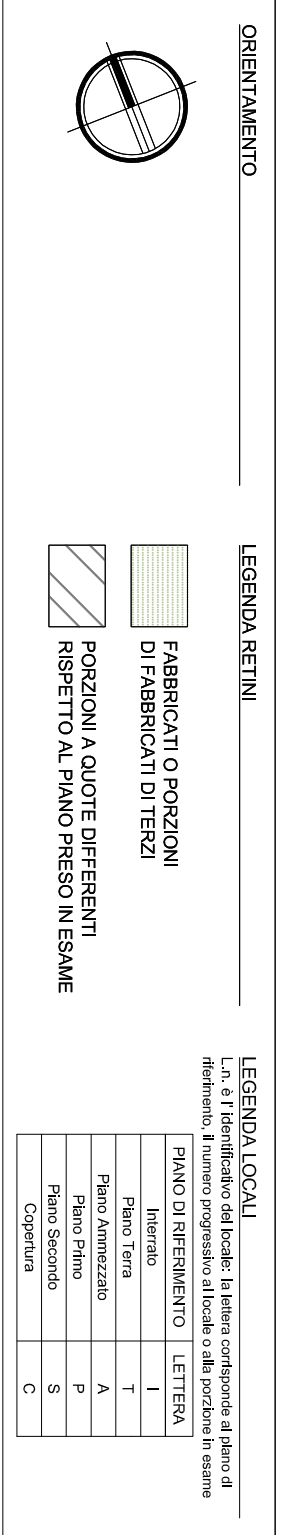

OPERE DI RISANAMENTO CONSERVATIVO E RECUPERO FUNZIONALE DEL COMPLESSO DENOMINATO "EX COLLEGGIO S. VINCENZO" IN PIACENZA PER RICAVARE ALLOGGI E RESIDENZE PER STUDENTI UNIVERSITARI

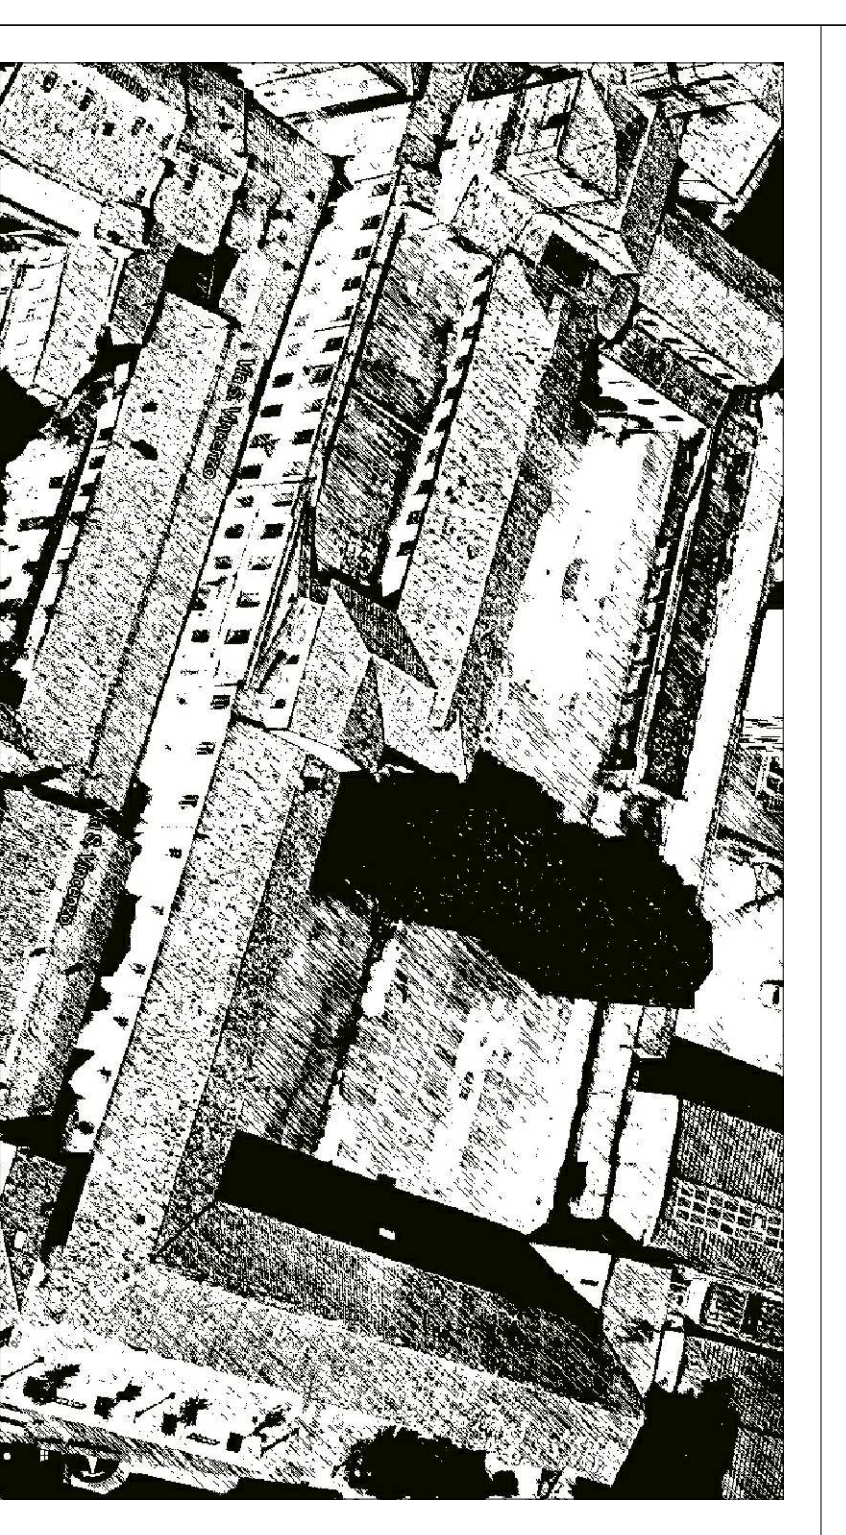

REGIONE EMILIA ROMAGNA | **COMUNE PIACENZA**

PROGETTO PRELIMINARE | **PROGETTO DEFINITIVO** | **PROGETTO ESECUTIVO**

PIANTA PIANO PRIMO - SCHEMA D'ARRETRIO

COMITENTE: Azienda di Servizi alla Persona "Collegio Maria" - Via Cavour, 20 - 29100 Piacenza (PC)

PROGETTISTI: ING. PAOLO CAPRARI, ING. STEFANO BERNARDI

SCALA: 1:100