

AREE FUNZIONALI


- AF 1 - RESIDENZA
- AF 2 - SERVIZI CULTURALI E SPORTIVI
- AF 3 - SERVIZI INDETTATI
- AF 4 - SERVIZI DI SPORTEGGIO
- SERVIZIO ACCESSORIO DISTRIBUZIONE

AF	mq	BLOCCO A	BLOCCO B	TOTALE
AF 1	468,20	468,20	546,20	1014,40
AF 2	114,50	-	-	-
AF 3	101,15	-	-	-
AF 4	38,75	-	-	-
SERVIZI COMUNALI	142,20	-	77,20	219,40

ESSENCIALE STRUTTURE

- STRUTTURE DI FONDAZIONE
- STRUTTURE DI TRONCO
- STRUTTURE DI COPERTURA
- STRUTTURE DI CANTIERE
- STRUTTURE DI CANTIERE

REGIONE EMILIA ROMAGNA
 COMUNE PACEZZA
OPERE DI RISANAMENTO CONSERVATIVO E RECUPERO FUNZIONALE DEL COMPLESSO DENOMINATO "EX COLLEGIO S. VINCENZO" IN PACEZZA PER RICAMBIARE ALLOGGI E RESIDENZE PER STUDENTI UNIVERSITARI

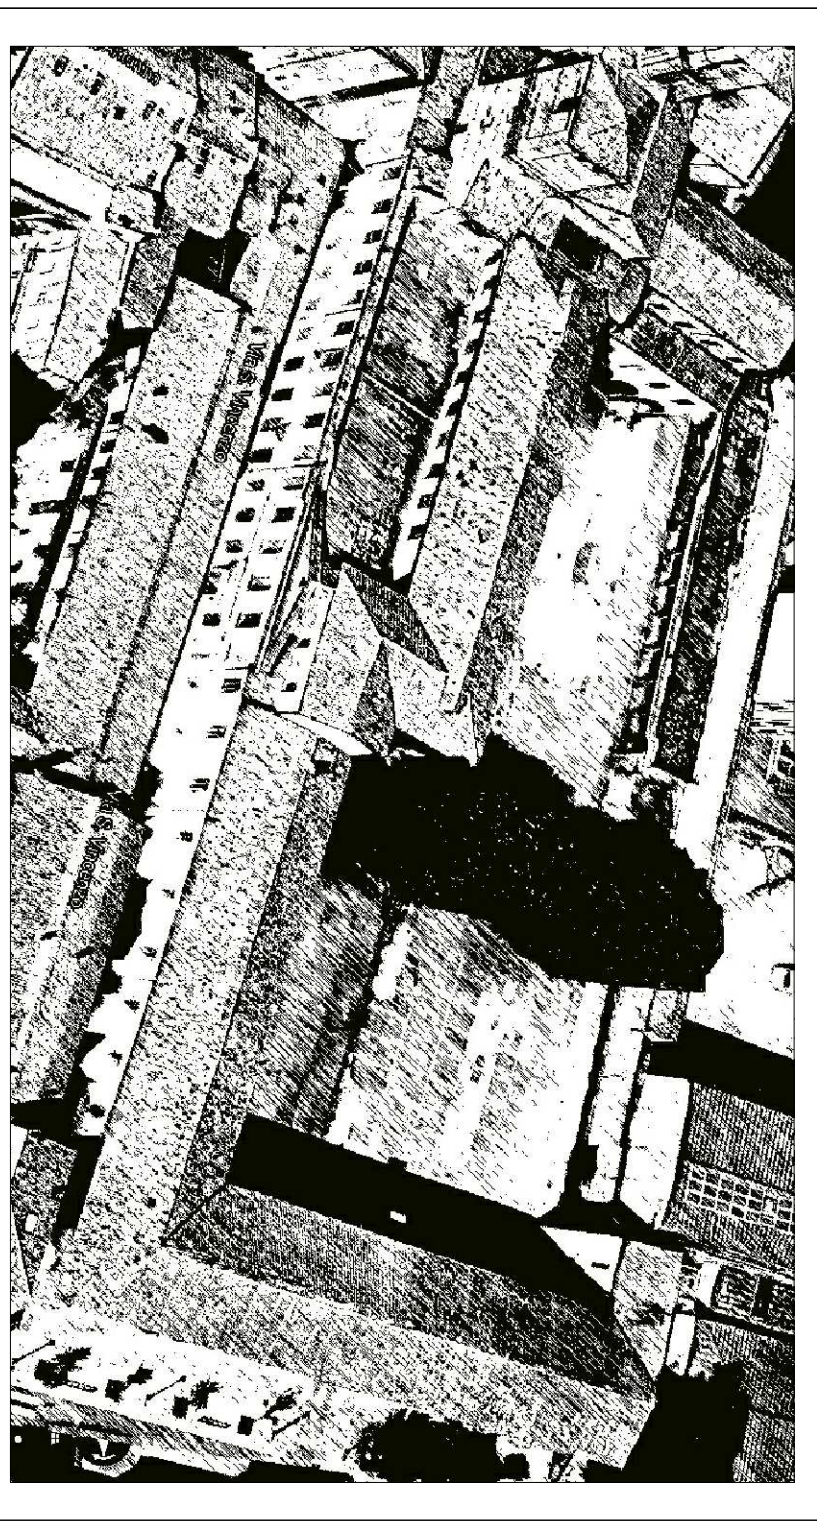

Progetto PRELIMINARE
 Progetto DEFINITIVO
 Progetto ESECUTIVO
PIANTA PIANO PRIMO SOPRALCI - SCHEMA D'ARREDO

COMITENTE
 Comune di Pacezza
 Piazza S. Vincenzo, 1 - 41018 Pacezza (MO) - CR. 048678

COORDINATORE
 Dott. Egidio Sika

CONFERMATO
 STUDIO ASSOCIATO ARCH. ODDI
 Corso Matteotti, 40 - 41012 Parma (PR)
 Tel. +39 0521 231111
 Fax +39 0521 231112
 www.studiooddidesign.com

STRUTTURE
 ING. STEFANO ROSSI
 Via S. Vincenzo, 1 - 41018 Pacezza (MO)
 Tel. +39 0521 231111
 Fax +39 0521 231112
 www.studiooddidesign.com

IMPANTATI ELETTRICI E SPECIALI
 ING. PAOLO CASARIS
 Via S. Vincenzo, 1 - 41018 Pacezza (MO)
 Tel. +39 0521 231111
 Fax +39 0521 231112
 www.studiooddidesign.com

IMPANTATI MECCANICI
 ING. STEFANO BERNARDI
 Via S. Vincenzo, 1 - 41018 Pacezza (MO)
 Tel. +39 0521 231111
 Fax +39 0521 231112
 www.studiooddidesign.com

SCALA 1:100

PRODOTTORE
 STUDIO ASSOCIATO ARCH. ODDI

PROGETTISTA
 STUDIO ASSOCIATO ARCH. ODDI

REDAZIONE
 STUDIO ASSOCIATO ARCH. ODDI

COORDINATORE
 STUDIO ASSOCIATO ARCH. ODDI

CONFERMATO
 STUDIO ASSOCIATO ARCH. ODDI

PRODOTTORE
 STUDIO ASSOCIATO ARCH. ODDI

PROGETTISTA
 STUDIO ASSOCIATO ARCH. ODDI

REDAZIONE
 STUDIO ASSOCIATO ARCH. ODDI

COORDINATORE
 STUDIO ASSOCIATO ARCH. ODDI

CONFERMATO
 STUDIO ASSOCIATO ARCH. ODDI