PROSPETTO SU VIA SAN VINCENZO

PROSPETTO SU VIA GASPARE LANDI

LEGENDA DEMOLIZIONI - COSTRUZIONI

- PORZIONI DEMOLITE
- PORZIONI COSTRUITE

KEY-PLAN

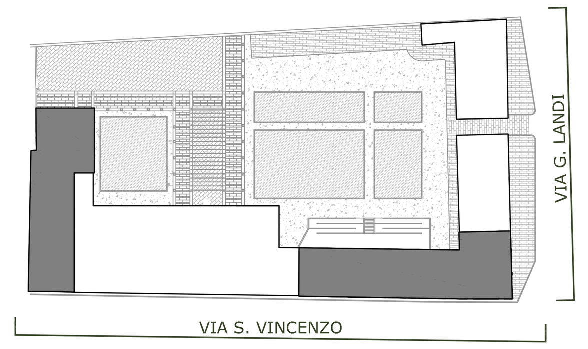


ORIENTAMENTO

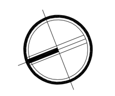

LEGENDA

- FABBRICATI O PORZIONI DI FABBRICATI DI TERZI (KEY-PLAN)
- FABBRICATI O PORZIONI DI FABBRICATI DI TERZI (SEZIONI)

| REGIONE | EMILIA ROMAGNA | COMUNE | PIACENZA |
|---|---|---|---|

**OPERE DI RISANAMENTO CONSERVATIVO E RECUPERO FUNZIONALE DEL COMPLESSO DENOMINATO " EX COLLEGIO S. VINCENZO " IN PIACENZA PER RICAVARE ALLOGGI E RESIDENZE PER STUDENTI UNIVERSITARI**

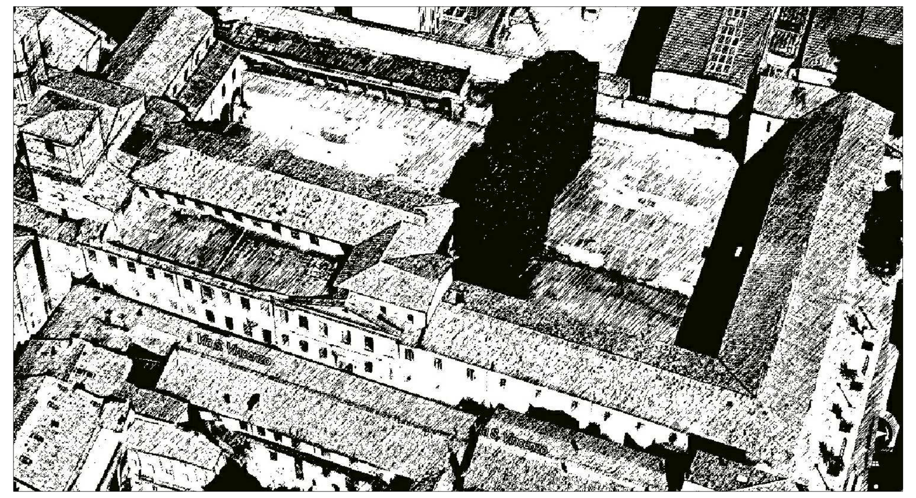

| | | | | √ | |
|---|---|---|---|---|---|
| | Progetto PRELIMINARE ai sensi art. 18 del D.P.R. 554/1999 | | Progetto DEFINITIVO ai sensi art. 25 del D.P.R. 554/1999 | √ | Progetto ESECUTIVO ai sensi art. 35 del D.P.R. 554/1999 |

**SOVRAPPOSIZIONI**
**VISTE SU VIA S.VINCENZO E SU VIA G.LANDI**

COMMITTENTE
Azienda di Servizi alla Persona - "Collegio Morigi - De Cesaris"
Sede legale e amministrativa: Via Taverna 37 - 29100 Piacenza
Telefono: 0523/338551 Fax: 0523/320070
email direzione@collegiomorigi.it
Direttore del collegio
Responsabile del procedimento — Dott. Eugenio Silva

COORDINAMENTO GENERALE E PROGETTO ARCHITETTONICO
STUDIO ASSOCIATO Archh. ODDI
Corso Matteotti n° 66, 29015 Castel San Giovanni, Piacenza
Tel. + 39 0523 881310
Fax + 39 0523 881965
E mail info@studiooddi.it

STRUTTURE
ING. STEFANO ROSSI
Via Roma n° 35, 29121 Piacenza
Tel. + 39 0523 325112
Fax + 39 0523 070824
E mail info@stefanorossi.info

IMPIANTI ELETTRICO E SPECIALI
ING. PAOLO CABRAS
Stradone Farnese n°19, 29121 Piacenza
Tel. + 39 338 6712964
Fax + 39 0523 071867
E mail paolo.cabras@ingpec.eu

IMPIANTI MECCANICI
ING. STEFANO BERNARDI
Via V. Gadolini n° 33, 29122 Piacenza
Tel. + 39 0523 756585
E mail studio@bernardiassociati.it

| CODICE ELABORATO | D S A 0 0 1 5 | SCALA | 1:100 |
|---|---|---|---|

| REVISIONE | DATA | MOTIVO | ESEGUITO | CONTROLLATO | APPROVATO |
|---|---|---|---|---|---|