
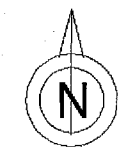
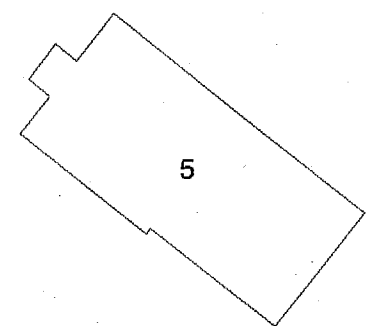


ELABORATO PLANIMETRICO	Compilato da: Oddi Bruno	Iscritto all'albo: Architetti	Prov. Piacenza	N. 117
Comune di Gossolengo	Sezione:	Foglio: 9	Particella: 594	Protocollo n. PC0105899 del 11/06/2009
Dimostrazione grafica dei subalterni			Tipo Mappale n. 79554 del 06/05/2009	Scala 1 : 500

PIANO TERRENO

PIANO INTERRATO

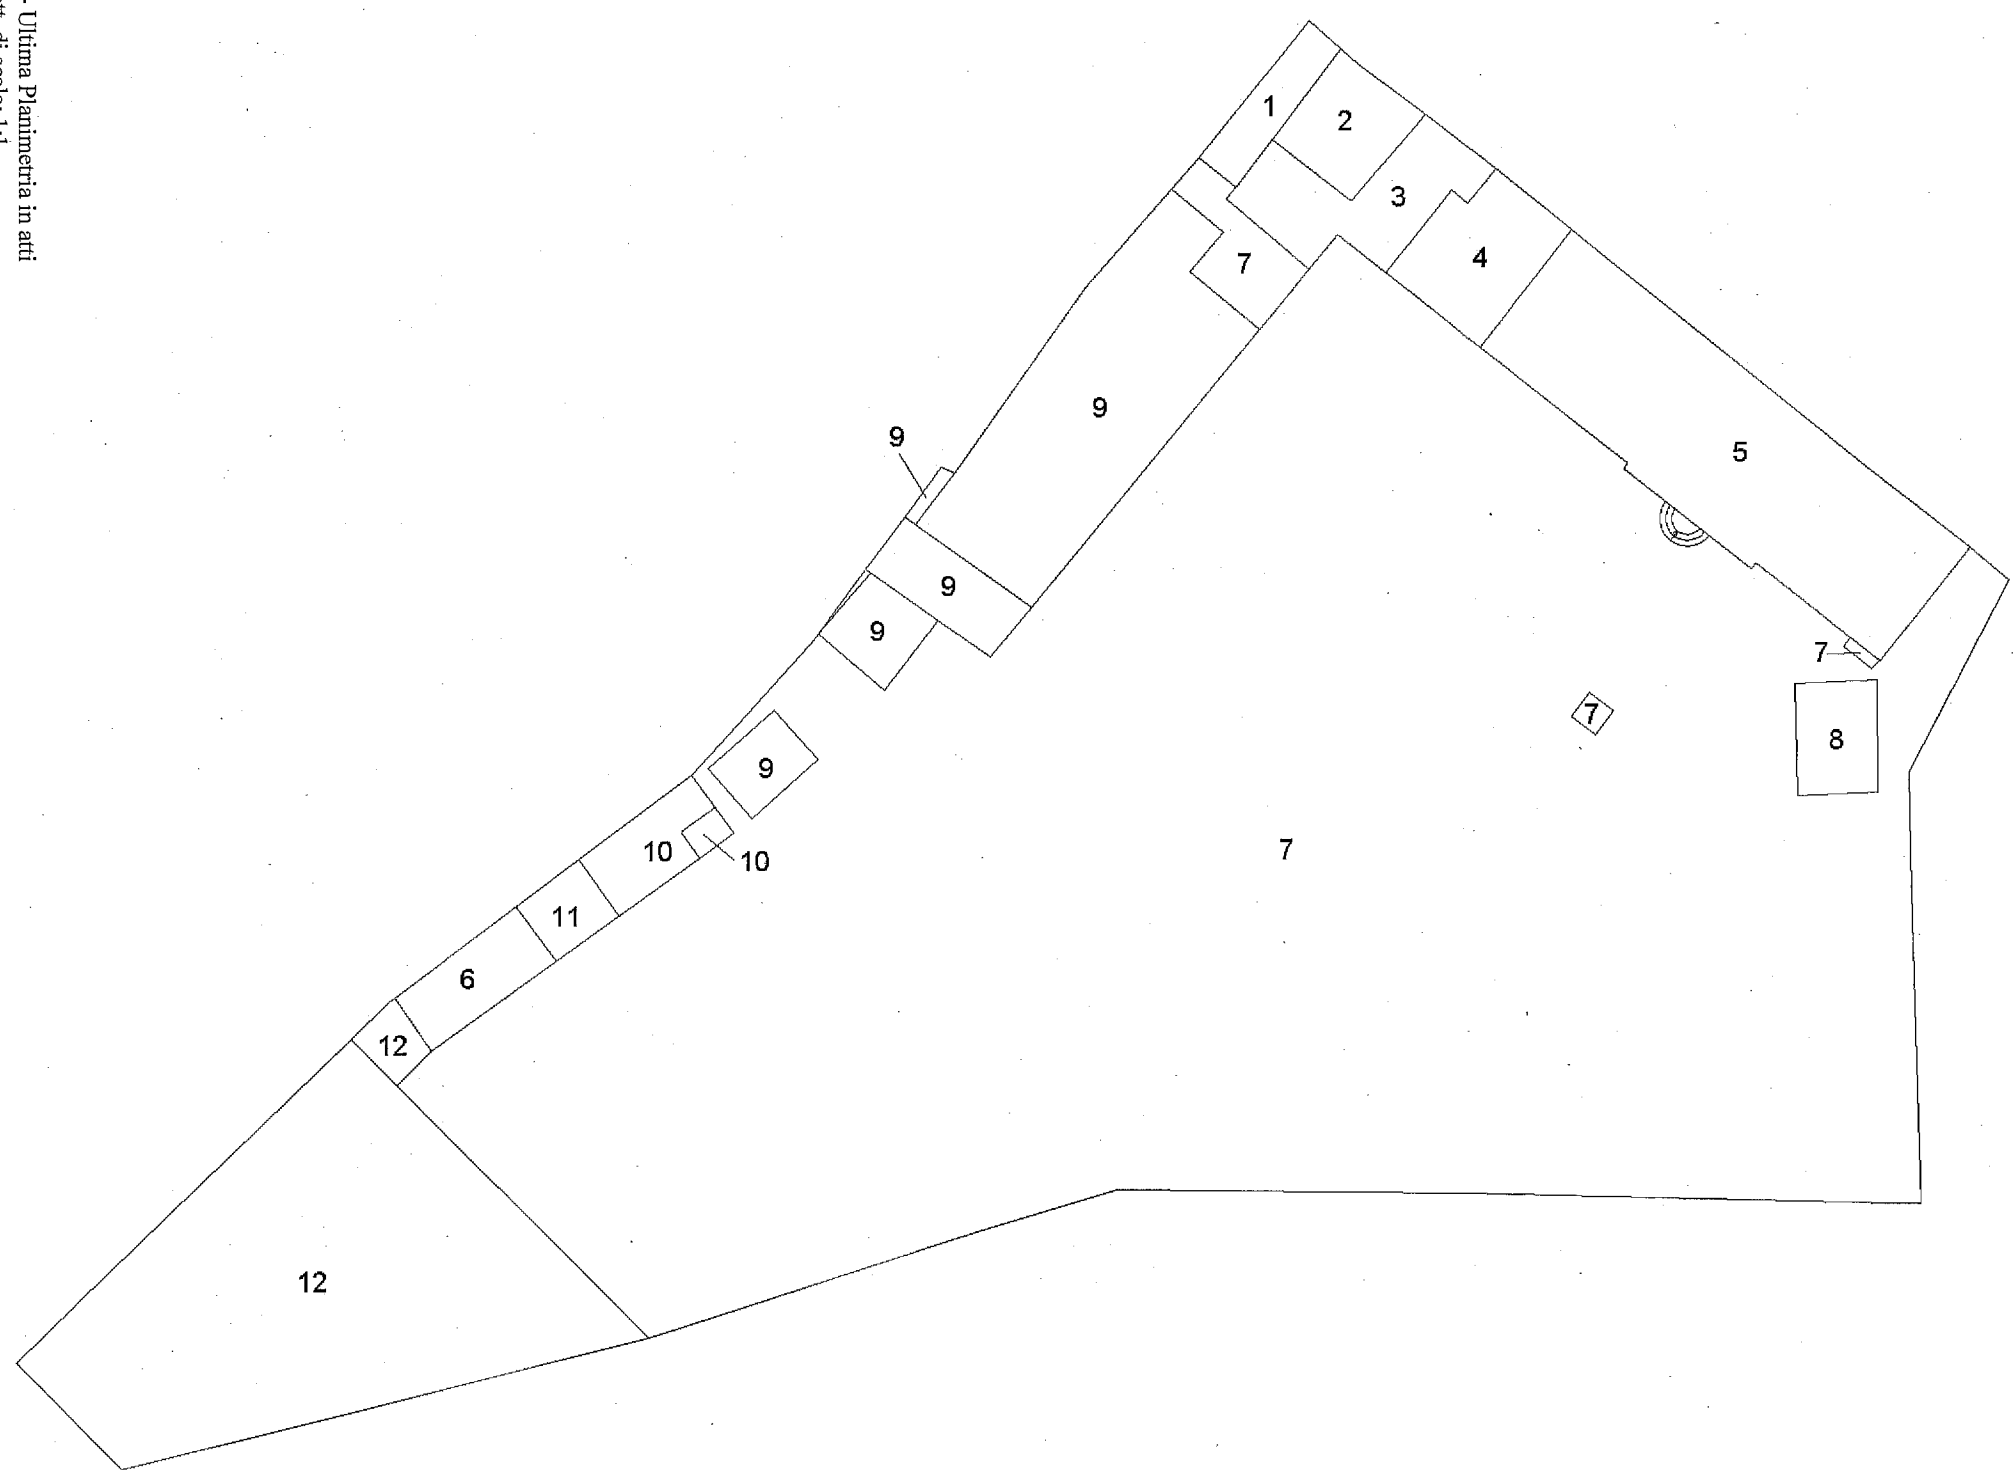

orientamento