


— COMPARTO DI ESPANSIONE
RESIDENZIALE - P.U.E.
SUPERFICIE PER EDIFICAZ.
PRIVATA IN VENDITA

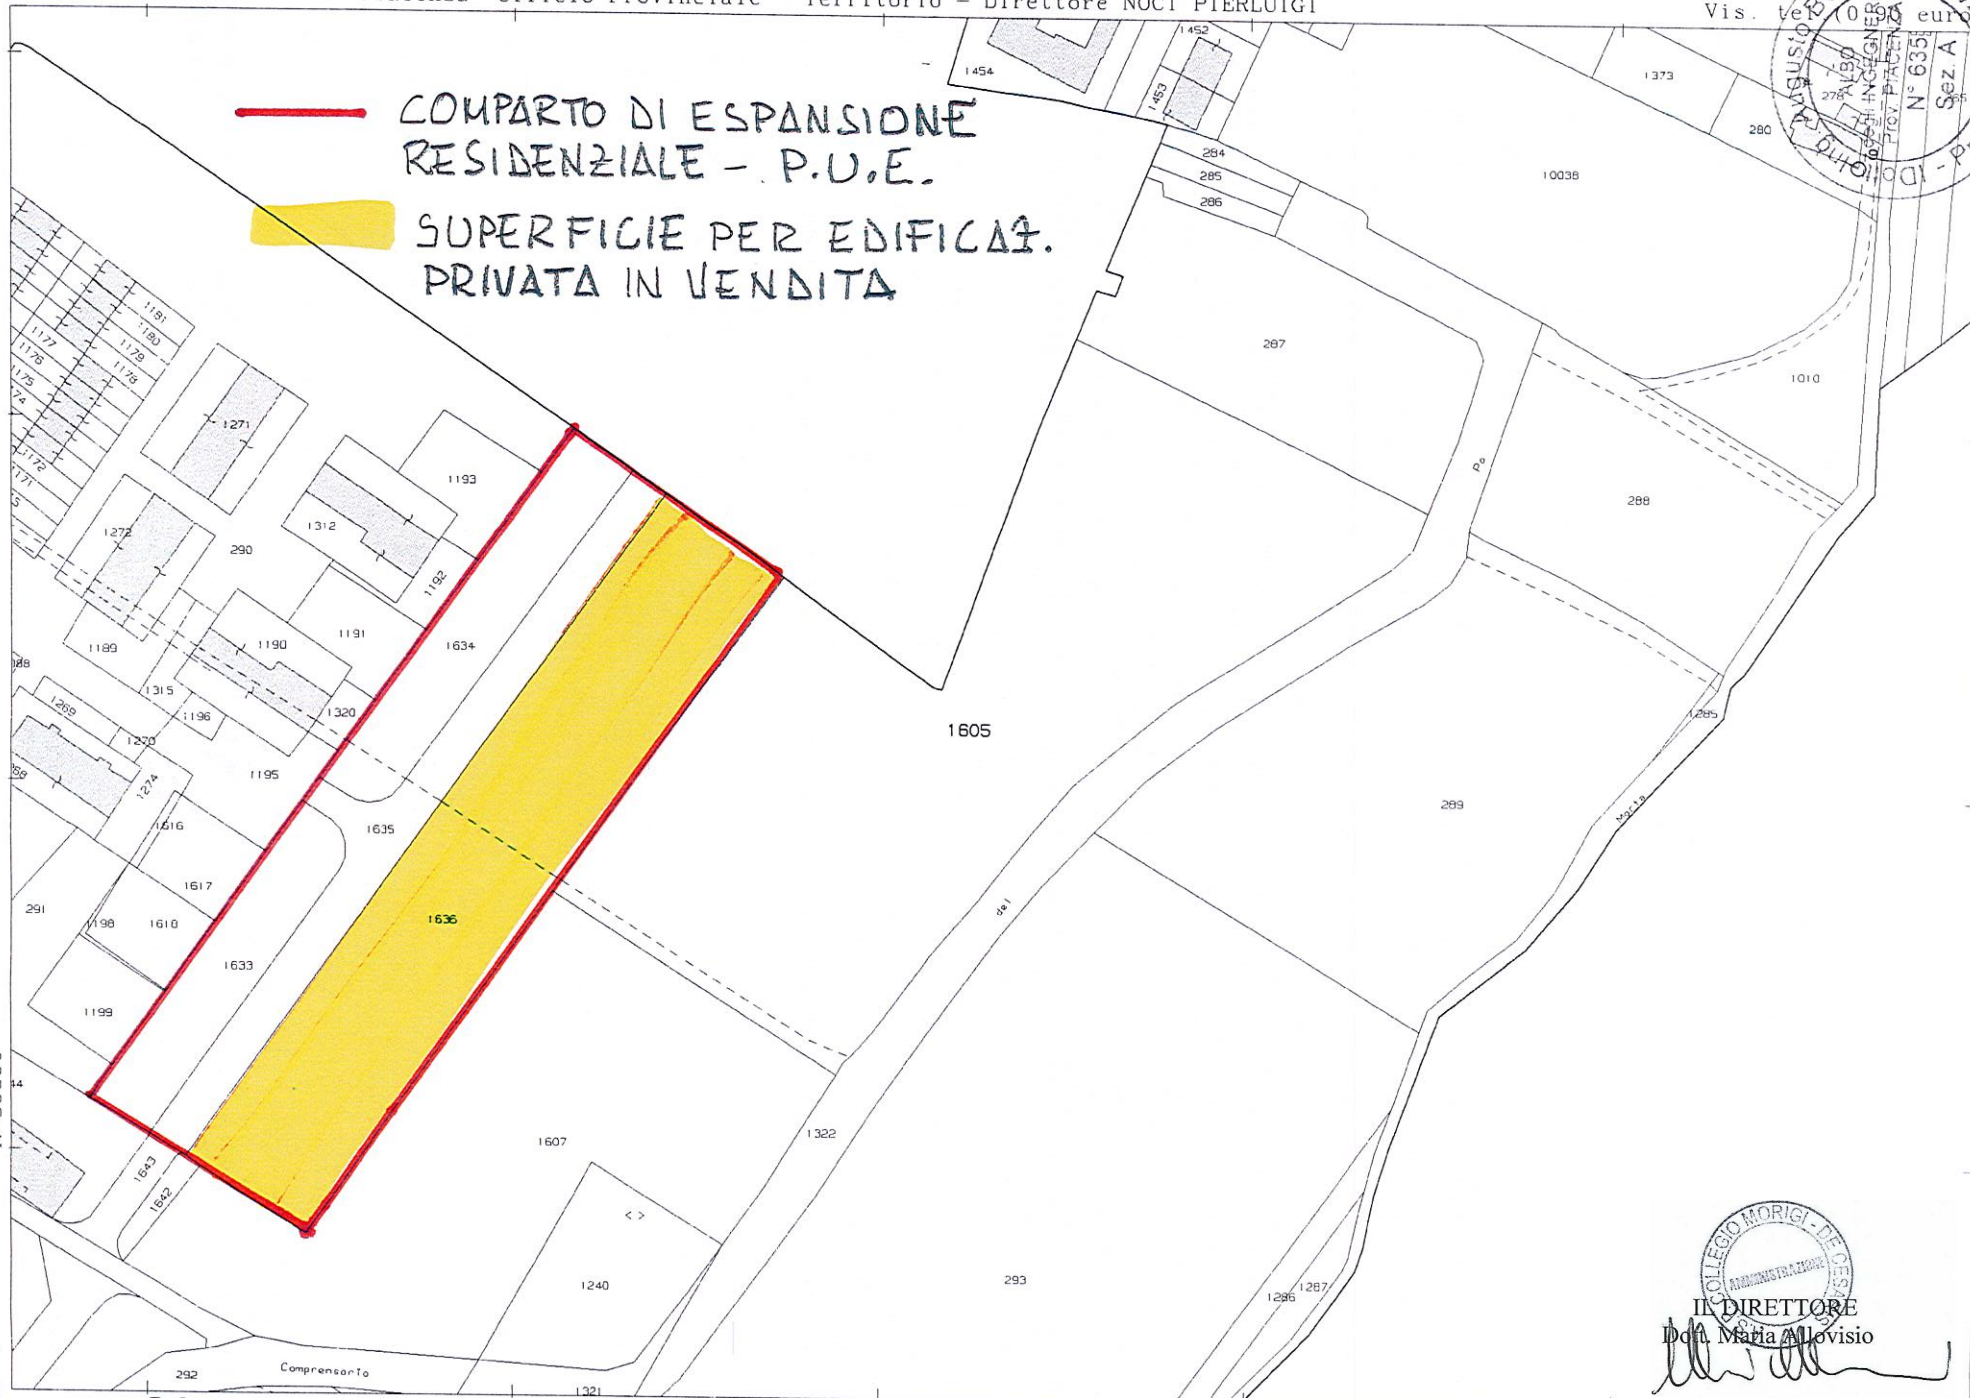

pop. 3.1.3

N=38300

E=5900

COLLEGIO MORIGI - PIAZZA
II DIRETTORE
Dott. Maria Alovisio

Comune: (PC) CASTELVETRO PIACENTINO Scala originale: 1:2000
Foglio: 7 Dimensione cornice: 534.000 x 378.000 metri Protocollo pratica T16999/4022

1 Particella: 1605